

宗地图

单位: m. m²


宗地代码: 632323100204GB01802

土地权利人: 泽库县民政(退役军人事务)局(泽库县烈士陵园)

所在图幅号: 3879.00-34450.50

宗地面积: 24716.17 m²

北

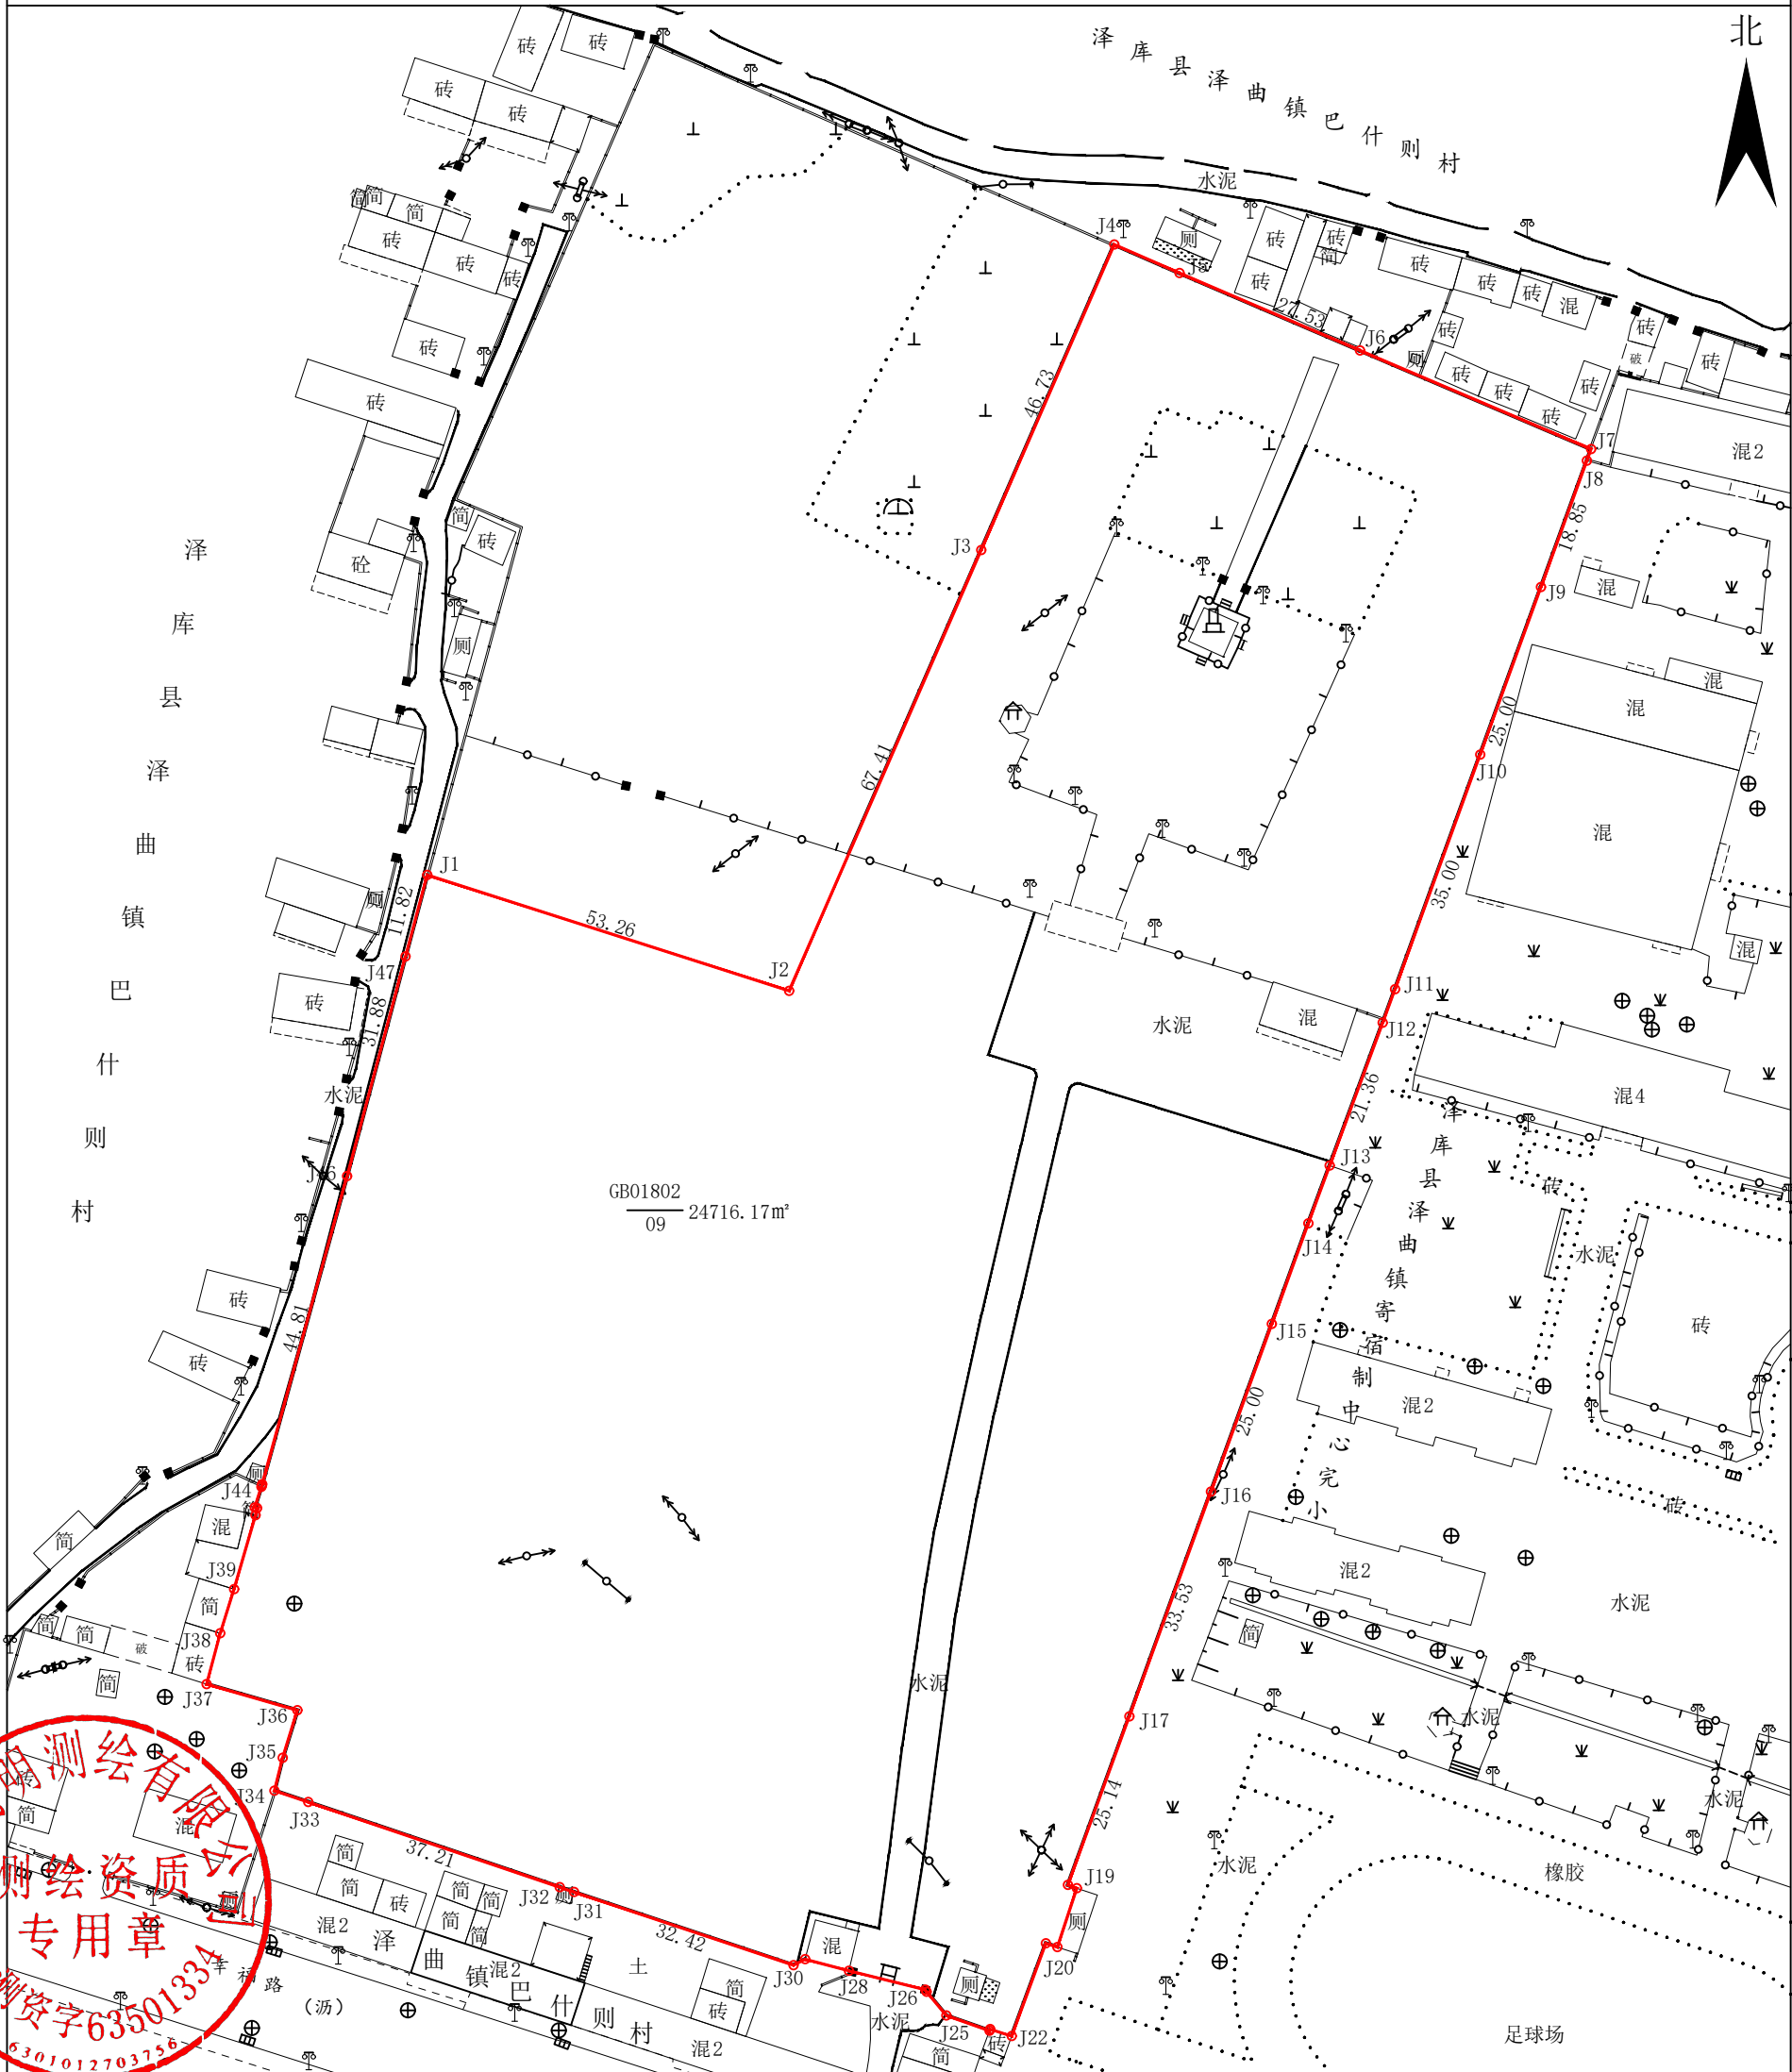

青海功明测绘有限公司

2000国家大地坐标系
GB/T 42547-2023 《地籍调查规程》
2025年08月测制

1:1000

测量员: 魏元德
绘图员: 吕晓虎
审核员: 孙龙

界 址 点 成 果 表				第1页
				共2页
宗 地 号：632323100204GB01802				
宗 地 名：泽库县烈士陵园				
宗 地 面 积（平方米）：24716.17			折合亩：37.07亩	
建 筑 占 地(平方米):113.96				
界 址 点 坐 标				
序 号	点 号	坐 标		边 长
		X (m)	y (m)	
1	J1	3879134.232	34450469.820	53.26
2	J2	3879117.982	34450520.540	
3	J3	3879179.778	34450547.459	67.41
4	J4	3879222.621	34450566.121	46.73
5	J5	3879218.627	34450575.257	9.97
6	J6	3879207.765	34450600.557	27.53
7	J7	3879193.938	34450632.940	35.21
8	J8	3879192.316	34450632.351	1.73
9	J9	3879174.599	34450625.922	18.85
10	J10	3879151.099	34450617.394	25.00
11	J11	3879118.198	34450605.455	35.00
12	J12	3879113.503	34450603.736	5.00
13	J13	3879093.475	34450596.304	21.36
14	J14	3879085.374	34450593.306	8.64
15	J15	3879071.274	34450588.190	15.00
16	J16	3879047.743	34450579.662	25.00
17	J17	3879014.255	34450568.226	33.53
18	J18	3878992.633	34450559.619	25.14
19	J19	3878992.153	34450560.859	1.33
20	J20	3878983.904	34450558.139	8.69
21	J21	3878984.455	34450556.528	1.70
22	J22	3878971.426	34450551.735	13.86
23	J23	3878972.400	34450548.707	3.18
24	J24	3878972.174	34450548.625	0.24
25	J25	3878974.308	34450542.582	6.41
26	J26	3878977.633	34450539.810	4.33
27	J27	3878977.936	34450539.627	0.35
28	J28	3878980.587	34450528.922	11.03
29	J29	3878982.199	34450522.790	6.34
30	J30	3878981.366	34450521.146	1.84
31	J31	3878991.618	34450490.391	32.42
32	J32	3878992.305	34450488.386	2.12
33	J33	3879004.235	34450453.143	37.21
34	J34	3879005.838	34450448.407	5.00
35	J35	3879010.446	34450449.556	4.75
36	J36	3879017.106	34450451.625	6.97
37	J37	3879020.776	34450438.900	13.24
38	J38	3879027.904	34450440.807	7.38
39	J39	3879034.079	34450442.740	6.47
40	J40	3879044.453	34450445.759	10.80
41	J41	3879045.448	34450445.972	1.02
42	J42	3879045.535	34450445.646	0.34
43	J43	3879048.441	34450446.577	3.05
44	J44	3879048.671	34450446.650	0.24
45	J45	3879048.795	34450446.690	0.13
46	J46	3879091.999	34450458.590	44.81

界 址 点 成 果 表				第2页
				共2页
宗 地 号：632323100204GB01802				
宗 地 名：泽库县烈士陵园				
宗 地 面 积（平方米）：24716.17				
建 筑 占 地(平方米):113.96				
界 址 点 坐 标				
序 号	点 号	坐 标		边 长
		X (m)	Y (m)	
46	J46	3879091.999	34450458.590	
47	J47	3879122.807	34450466.783	31.88
1	J1	3879134.232	34450469.820	11.82
S=24716.17 平方米 合37.07亩				